


T.C.
EZİNE BELEDİYE BAŞKALIĞI

PLAN ADI
EZİNE - MERKEZ BÖLGESİ REVIZYON
1/1000 ÖLÇEKLİ
UYGULAMA İMAR PLANI

PLAN MÜELLİFİ

PAFTA İNDEKSİ

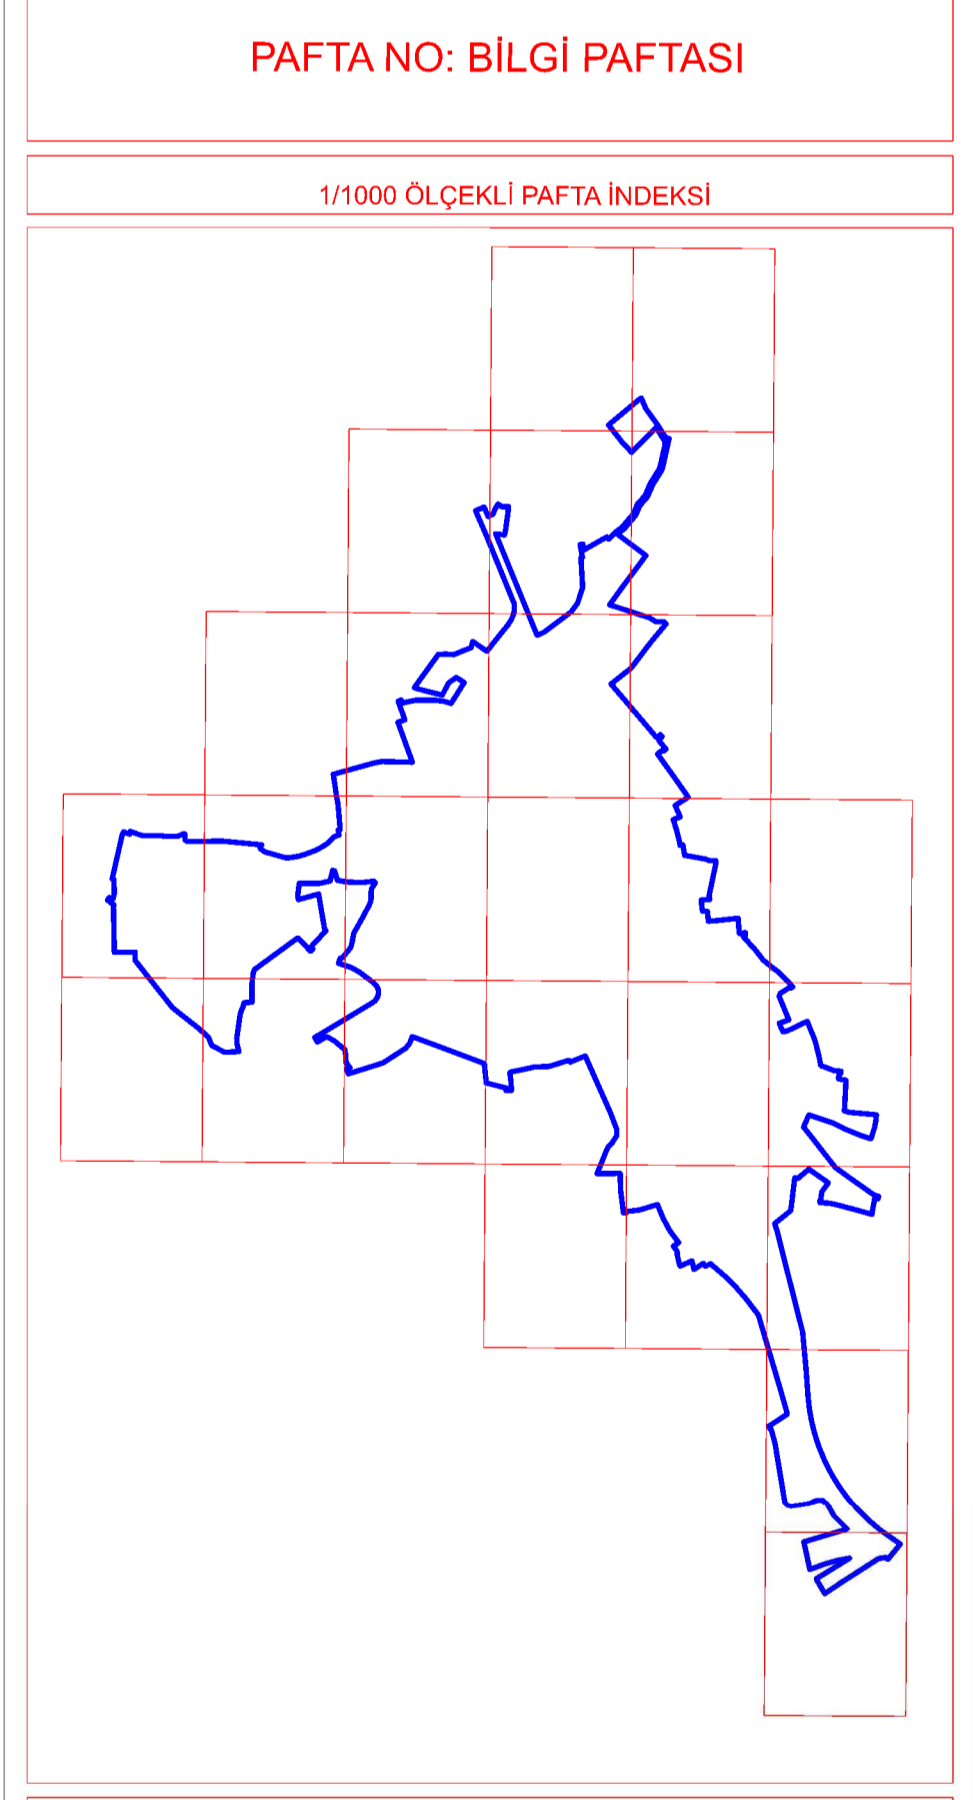

ALAN KULLANIM TABLOSU

ALAN KULLANIMLARI	ALAN(M ²)	ORAN
AÇIK SPOR TESİSİ	21,921.90	0.66%
AĞAÇLANDIRILACAK ALAN	78,452.16	2.33%
ANAKÜLÜ	1,523.90	0.05%
ATIKSU TESİSİ	25,605.37	0.77%
BAKIM AKARYAKIT	15,665.83	0.47%
BELEDİYE HİZMET ALANI	47,846.40	1.44%
BİSKİLET PARKI	60.88	0.00%
CAMI	10,919.13	0.33%
ÇOCUK BAĞÇESİ	5,288.18	0.16%
FUAR ALANI	13,809.04	0.41%
HASTANE	27,759.34	0.83%
İLKOKUL ALANI	20,933.15	0.63%
MALATHANE	24,539.34	0.74%
KAPALI SPOR TESİSİ	5,757.32	0.17%
KATI ATIK TESİSİ	1,851.26	0.06%
KONUT DIŞI KENTSEL ÇALIŞMA ALANI	39,485.15	1.19%
KRŞZ BAKİMEVİ	1,448.48	0.04%
KÜLTÜREL TESİS	3,999.53	0.12%
KENTSEL SİT ALANI	81,265.10	2.48%
LEZE	13,809.04	0.41%
MEYDAN	2,477.24	0.07%
MİLLET BAĞÇESİ	14,996.70	0.45%
ORTAKÜLÜ	46,746.95	1.40%
OTEL	2,583.70	0.08%
OTOGAR	8,430.76	0.25%
OTOPARK	8,777.38	0.26%
ÖZEL YURT ALANI	500.75	0.02%
PARK	320,126.75	9.61%
PAZAR ALANI	17,111.27	0.51%
REKREASYON ALANI	2,323.90	0.07%
BESİM KURUM	47,390.43	1.42%
SAĞLIK TESİSİ	1,356.48	0.04%
SANAYİ TESİSİ	57,798.86	1.73%
SOSYAL TESİS	893.17	0.03%
SU YÜZEYİ	50,093.61	1.50%
TARIMSAL ALAN	326.55	0.01%
TİCARİET	3475.609	0.10%
TİCARİET-KONUT	246,176.88	7.39%
TIR PARKI	8,095.78	0.24%
TRAFİO	16,964.47	0.51%
YENİLENEBİLİR ENERJİ	14,298.18	0.43%
YURT ALANI	5,237.36	0.16%
MEYDUT KONUT ALANI	990,825.05	29.34%
GELİŞME KONUT ALANI	57,836.28	1.74%
YOL	984,529.21	29.55%
PLANLAMA ALANI	5,333,376.16	100.00%

GÖSTERİM

- PLANLAMA SINIRI
PLAN ONAMA SINIRI
ÖZEL KANUNLARLA BELİRLENEN ALAN VE SINIRLAR
TOPLU KONUT ALANI SINIRI
ALAN KULLANIMLARI
YAPI DÜZENİ VE YOĞUNLUKLARI
- AYRIK DÜZEN
 - BİTİŞİK DÜZEN
 - BLOK DÜZEN
 - TIBBİ ALAN KAT SAYISI (TAKS)
 - KAT ALANI KAT SAYISI (KAT-SİMSAL)
 - EMSAL / KAKS (Kat Alanları Kat Sayısı)
 - KAT ADEĐİ
 - Yükseklik
 - ÖN BAĞÇE MESAFESİ
 - YAN BAĞÇE MESAFESİ
 - YAPI YAKLAŞMA SINIRI
 - KORUNAN CEPHE ÇİZGİSİ
 - DÜZELTİLEN CEPHE ÇİZGİSİ
 - ONERİLEN CEPHE ÇİZGİSİ
- YAPI DÜZENİ VE YOĞUNLUKLARI
- YERLEŞİK KONUT ALANI
 - GELİŞME KONUT ALANI
- KENTSEL ÇALIŞMA ALANLARI
- TİCARİET ALANI
 - TİCARİET-KONUT ALANI
 - BELEDİYE HİZMET ALANI
 - RESMİ KURUM ALANI
 - AKARYAKIT VE SERVİS İSTASYONU ALANI
 - SANAYİ TESİS ALANI
 - KONUT DIŞI KENTSEL ÇALIŞMA ALANLARI
 - MALATHANE TESİS ALANI
 - PAZAR ALANI
 - TURİZM ALANLARI
 - OTEL ALANI
- KORUNACAK ALANLAR
- KENTSEL SİT ALANI
 - TESCİLLİ BİNA
 - SÜRDÜRÜLEBİLİR KORUMA VE KONTROLLÜ KULLANIM ALANI
 - BUGÜNKÜ KURAZI KULLANIMI DEVAM ETTİRİLECEK KORUNACAK ALANLAR
- SOSYAL ALTYAPU ALANLARI
- EĞİTİM TESİSLERİ ALANI
 - ANAOKUL ALANI
 - İLKOKUL ALANI
 - ORTAKÜLÜ ALANI
 - LİSE ALANI
 - SAĞLIK TESİSLERİ ALANI
 - SAĞLIK TESİS ALANI
 - HASTANE
 - AİLE SAĞLIĞI MERKEZİ
 - SOSYAL VE KÜLTÜREL TESİS ALANI
 - SOSYAL TESİS ALANI
 - KÜLTÜREL TESİS ALANI
 - KRŞZ, GÜNDÜZ BAKİMEVİ
 - AÇIK SPOR TESİS ALANI
 - KAPALI SPOR TESİS ALANI
 - YURT ALANI
 - ÖZEL YURT ALANI
- İBADET ALANLARI
- CAMI
- AÇIK VE YEŞİL ALANLAR
- PARK
 - ÇOCUK BAĞÇESİ VE OYUN ALANI
 - REKREASYON ALANI
 - MİLLET BAĞÇESİ
 - FUAR, PANAYIR VE FESTİVAL ALANI
 - MEYDAN
 - AĞAÇLANDIRILACAK ALAN
- TEKNİK ALTYAPU
- ULAŞIM
- KARAYOLLARI
- ERİŞİME KONTROLLÜ KARAYOLU (OTUYOL)
 - BÖLÜNMEŞ TAŞIT YOLU
 - TAŞIT YOLU
 - GENEL OTOPARK ALANI
 - TERMINAL (OTOGAR)
 - TIR, KAMYON, MAKİNE PARKI VE GARAJ ALANI
 - BİSKİLET YOLU
 - BİSKİLET PARKI
- ENERJİ DÜZENİM DAĞITIM VE DEPOLAMA
- YENİLENEBİLİR ENERJİ KAYNAKLARINA DAYALI DÜZENİM TESİSİ ALANI
 - TRAFİO ALANI
 - ENERJİ NAKİL HATTI
 - SU-ATIKSU VE ATIK SİSTEMLERİ
 - ATIKSU TESİSLERİ ALANI (ARITMA, TERFİ MERKEZİ)
 - KATI ATIK TESİSLERİ ALANI (BOĞALTIMA, BERTARAF, İŞLEME, TRANSFER VE DEPOLAMA)

PLAN NOTU

1. PLANIN AMANETİ VE KULLANIM ALANLARI...
2. PLANIN AMANETİ VE KULLANIM ALANLARI...
