


ÇANAKKALE İLİ
EZİNE İLÇESİ
CUMHURİYET MAHALLESİ
ERENLER TEPE Sİ MEVKİİ
PARSELASYON PLANI

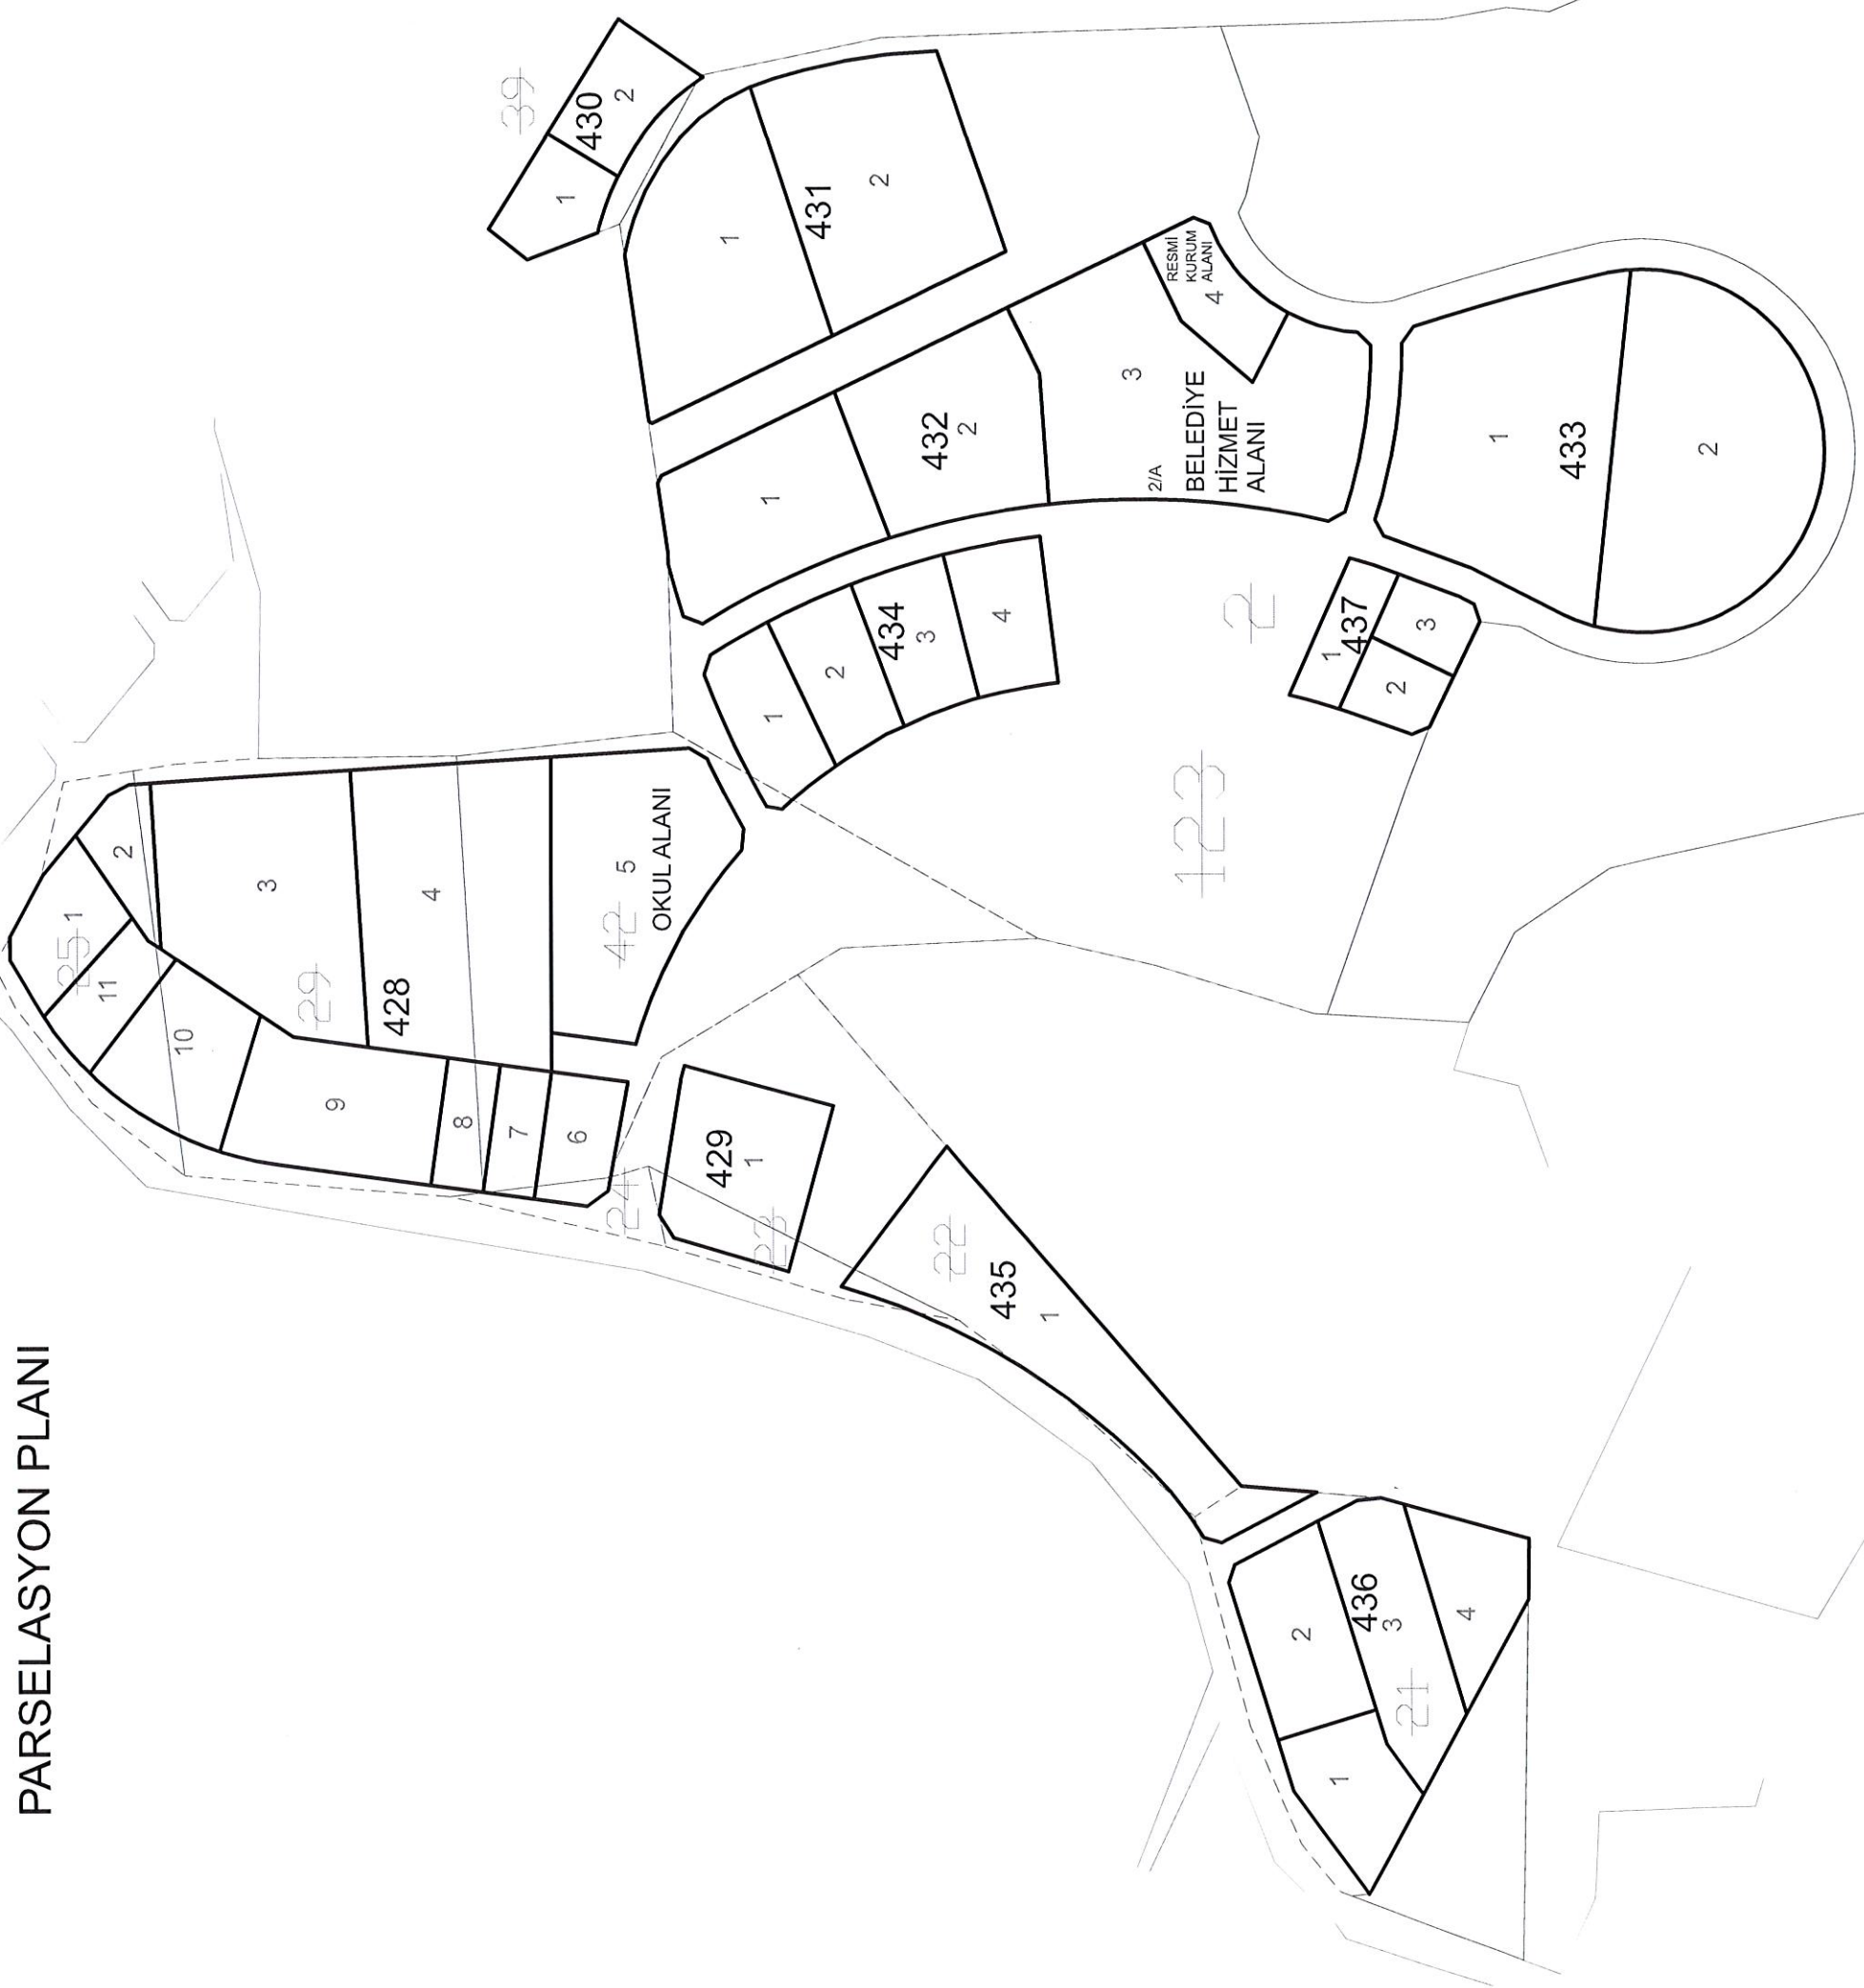

HAZIRLAYAN
İDA HARİTA PLANLAMA LTD. ŞTİ.
SORUMLU MÜHENDİS
NEHİR SOYKAN
HARİTA MÜHENDİSİ

Nehir SOYKAN
Harita Mühendisi
Oda No: 15697

KONTROL EDEN
SEYFETTİN DEMİRKIRAN
BELEDİYE HARİTA MÜHENDİSİ

Seyfettin Demirkiran

ONAYLAYAN
DENİZ TAYFUR
FENİŞLERİ MÜDÜR-V.

Deniz Tayfur