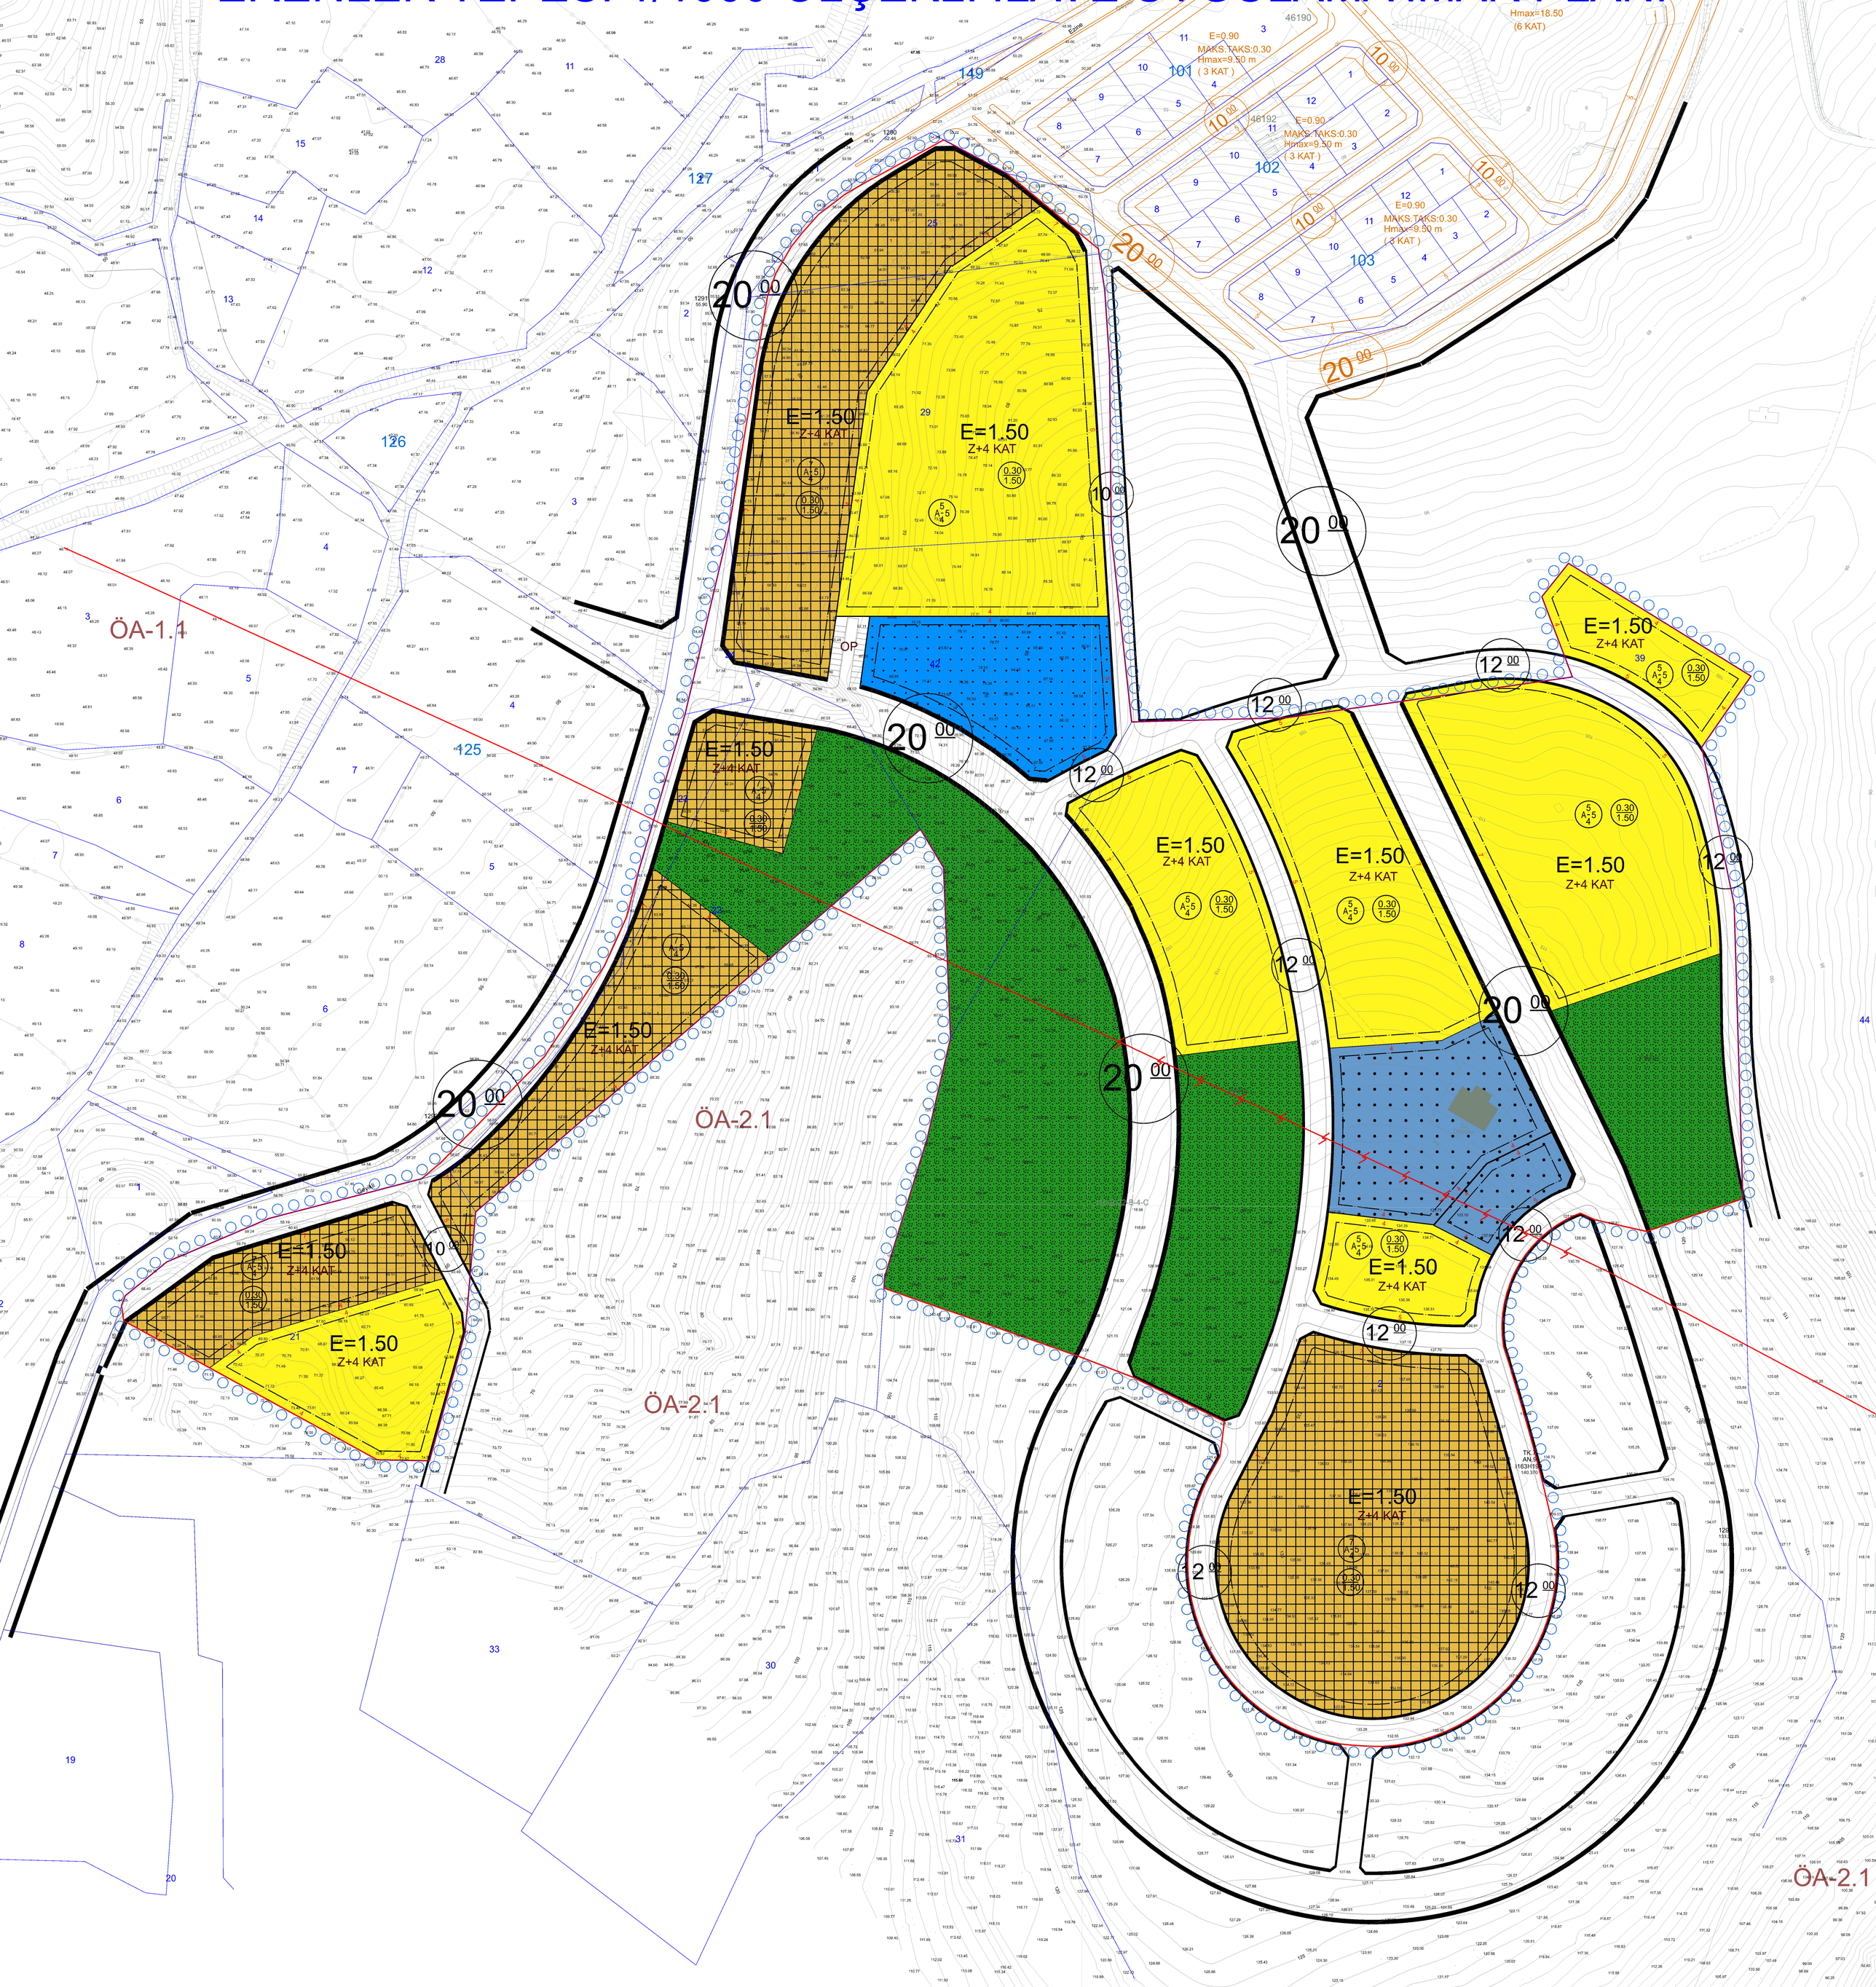ERENLER TEPESİ 1/1000 ÖLÇEKLİ İLAVE UYGULAMA İMAR PLANI