


UİP

PLANIN İSMİ	EZİNE İLÇESİ, CAMİKEBİR MAHALLESİ, 353 ADA, 1:2.54 NOLU PARSELERE DAİR 1/1.000 ÖLÇEKLİ UYGULAMA İMAR PLANI DEĞİŞİKLİĞİ
Pafta No	16B22B3A Ölçek: 1/1000
METE DEMİR Y. ŞEHİR PLANCISI	İMZA KİŞİSİ

Mete Demir Tarafından düzenlenen Ezine İlçesi, Camikebir Mahallesi'ne ait tek paftadan ibaret 1/1000 ölçekli Uygulama İmar Planı Tadilatı .../.../2025 Gün ve 2025/... Sayılı B.M.K ile incelenmiş 3194 sayılı Kanunun 8 b maddesine dayanılarak onanmıştır. GURAY YÜKSEL BELEDİYE BAŞKANI

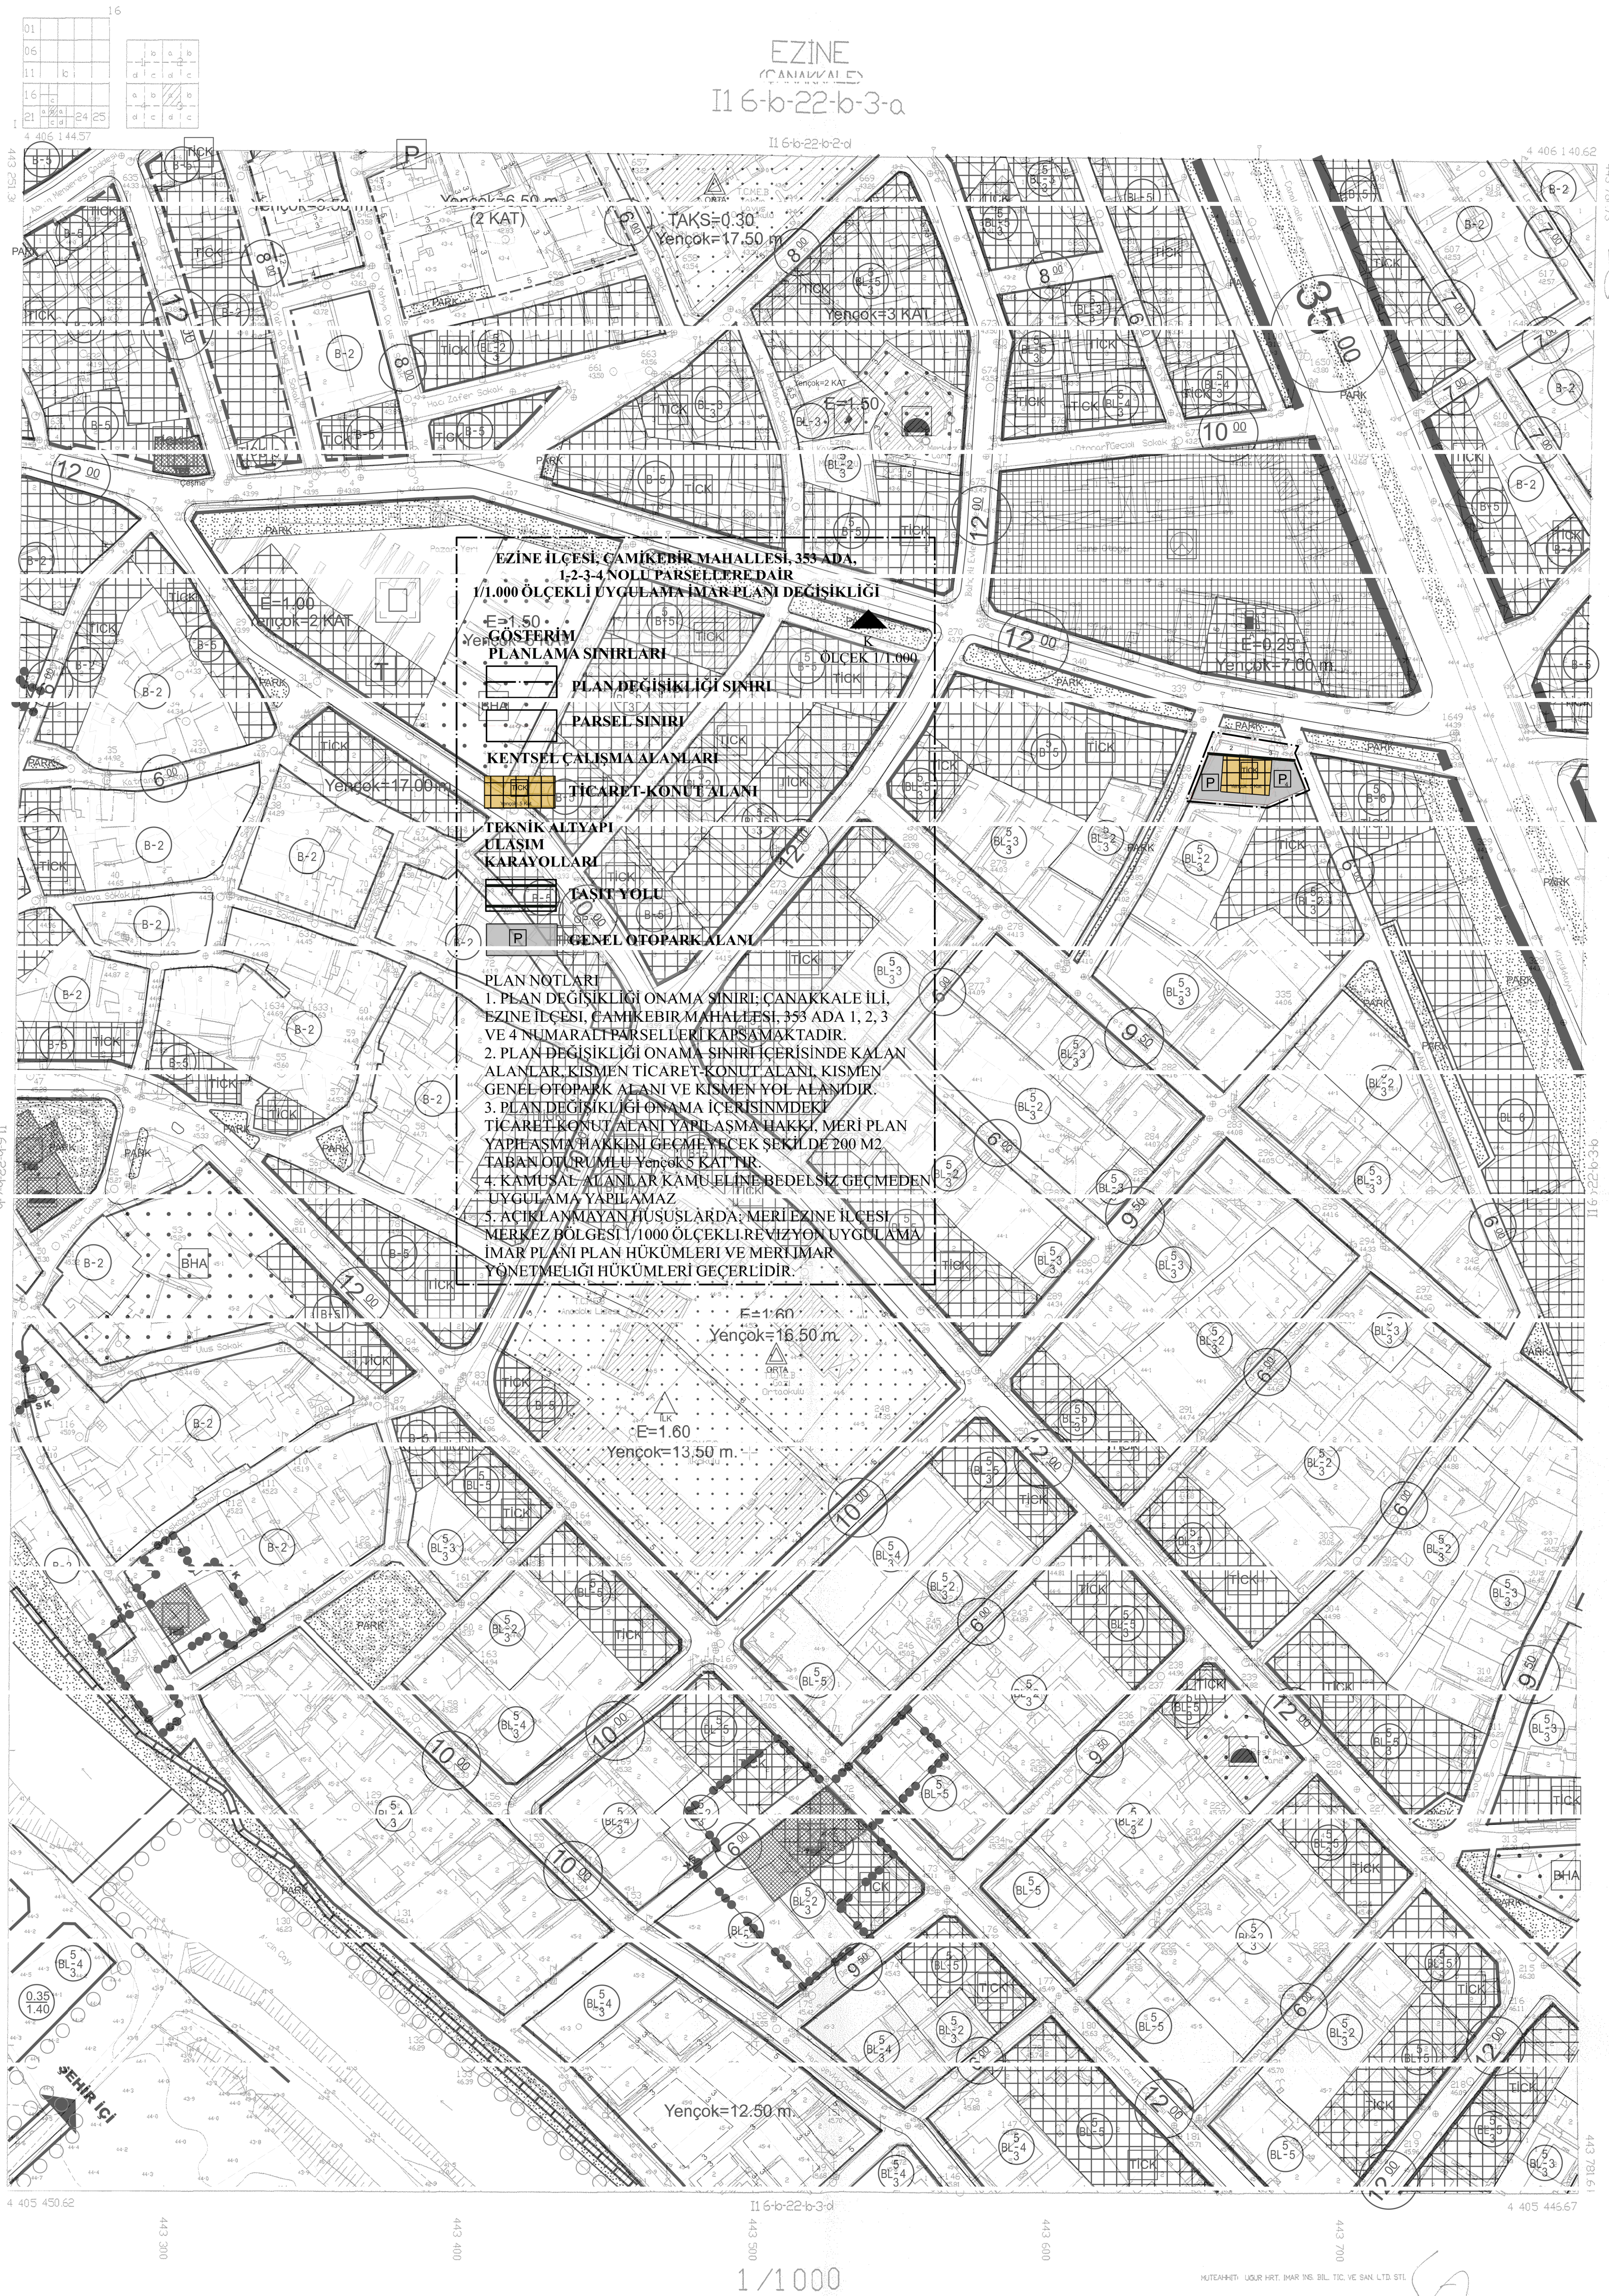

İTİP'İN KORDİNAT SİSTEMİNDE VE BÜYÜK ÖLÇÜLERDE, UZLA HRT, İMAR NO: BL, T.C. VE SAKL TO, SİT, TAPIRKIN YAPILAN 11 ADET HALINIZAR HATA DAKİFİTİRE 80/11/2021

İLDER BAKIŞI İNDİRİ EPRİTİ 2024/10/10/11/2021

HEKİMSAL PLANLAMA ŞİRKETİ BAŞKANI

EZİNE 16B22B3A ÇANAKKALE